





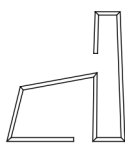
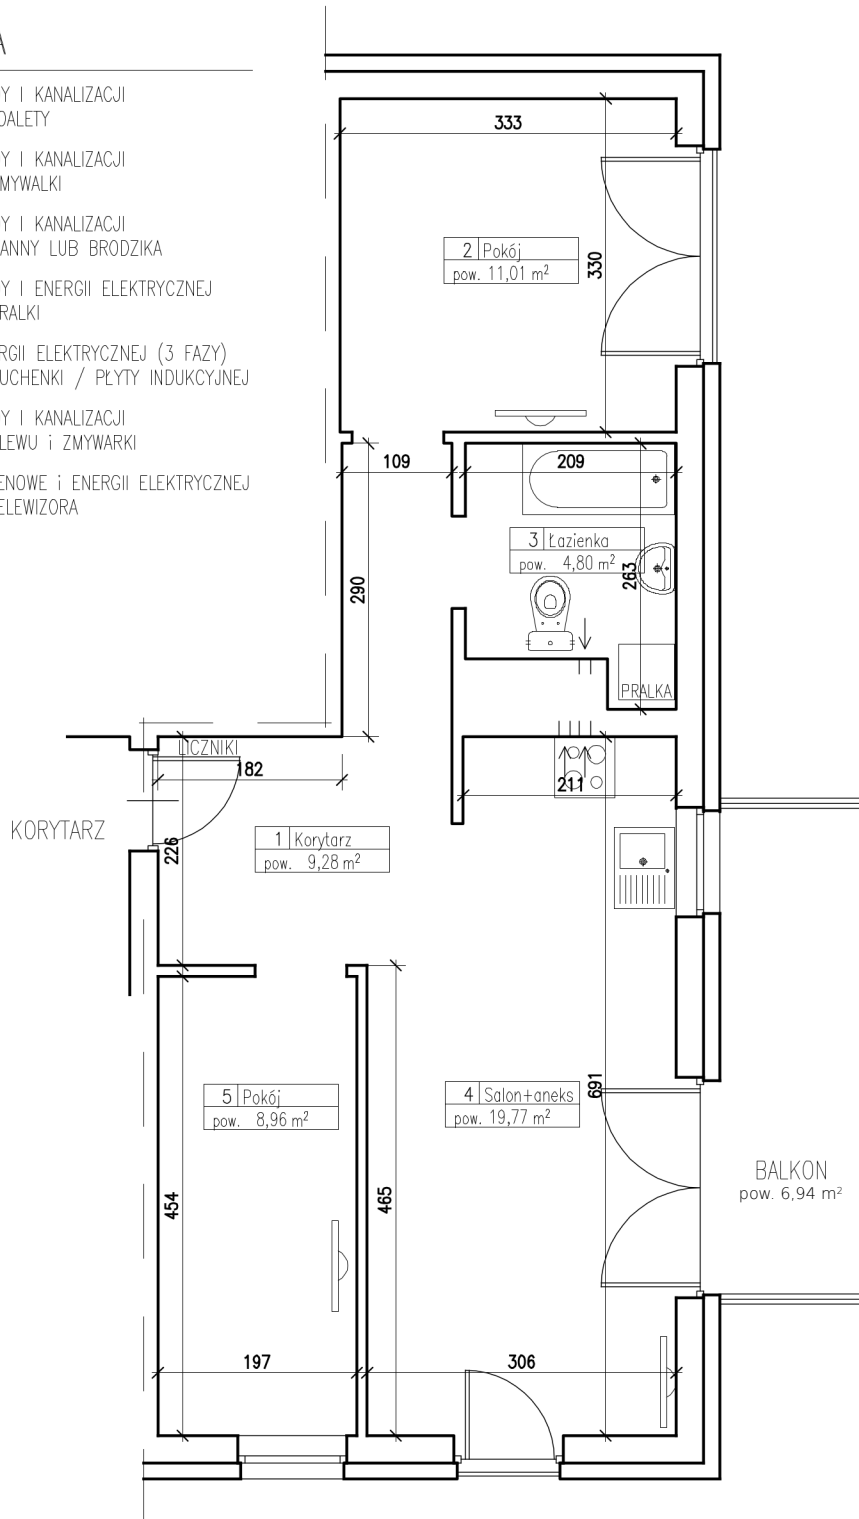


LEGENDA

-  PODEJŚCIE WODY I KANALIZACJI DO MONTAŻU TOALETY
-  PODEJŚCIE WODY I KANALIZACJI DO MONTAŻU UMYWALKI
-  PODEJŚCIE WODY I KANALIZACJI DO MONTAŻU WANNY LUB BRODZIKA
-  PRALKA PODEJŚCIE WODY I ENERGII ELEKTRYCZNEJ DO MONTAŻU PRALKI
-  PODEJŚCIE ENERGII ELEKTRYCZNEJ (3 FAZY) DO MONTAŻU KUCHENKI / PŁYTY INDUKCYJNEJ
-  PODEJŚCIE WODY I KANALIZACJI DO MONTAŻU ZLEWU i ZMYWARKI
-  PODEJŚCIE ANTENOWE i ENERGII ELEKTRYCZNEJ DO MONTAŻU TELEWIZORA



STARA CEGIELNIA
OSIEDLE

Mieszkanie nr15

II PIĘTRO (III kondygnacja)

ul. Kościelna 26C/15

87-700 Aleksandrów Kujawski

powierzchnia: 53,82m²