


## LEGENDA

	PODEJŚCIE WODY I KANALIZACJI DO MONTAŻU TOALETY
	PODEJŚCIE WODY I KANALIZACJI DO MONTAŻU UMYWALKI
	PODEJŚCIE WODY I KANALIZACJI DO MONTAŻU WANNY LUB BRODZIKA
	PODEJŚCIE WODY I ENERGII ELEKTRYCZNEJ DO MONTAŻU PRALKI
	PODEJŚCIE ENERGII ELEKTRYCZNEJ (3 FAZY) DO MONTAŻU KUCHENKI / PŁYTY INDUKCYJNEJ
	PODEJŚCIE WODY I KANALIZACJI DO MONTAŻU ZLEWU i ZMYWARKI
	PODEJŚCIE ANTENOWE i ENERGII ELEKTRYCZNEJ DO MONTAŻU TELEWIZORA

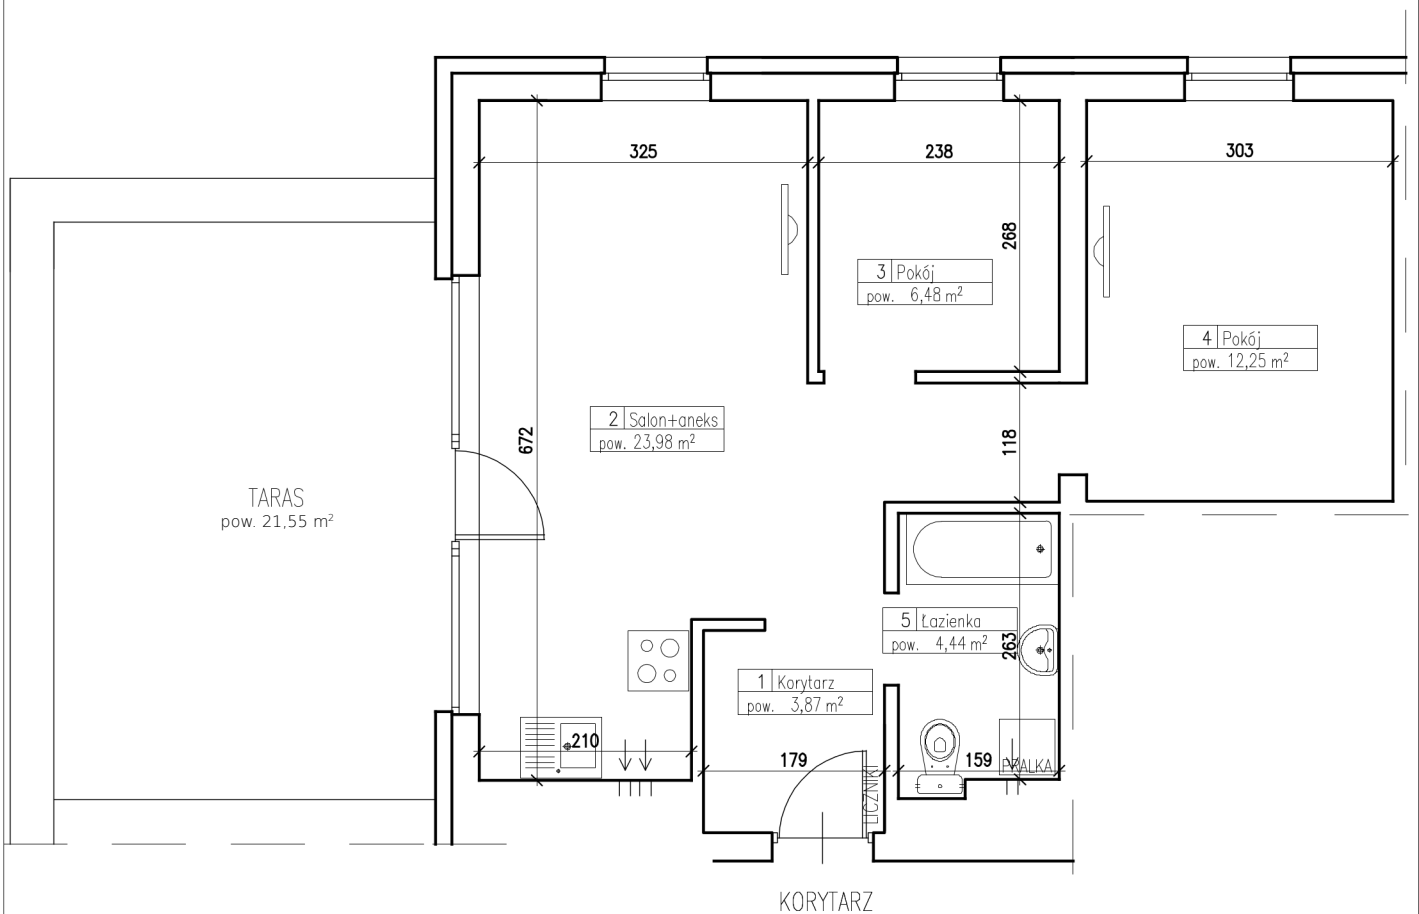

## Mieszkanie nr32

VI PIĘTRO (VII kondygnacja)

ul. Kościelna 26C/32

87-700 Aleksandrów Kujawski

powierzchnia: 51,02m<sup>2</sup>