




STARA CEGIELNIA

OSIEDLE

OSIEDLE STARA CEGIELNIA IX ETAP

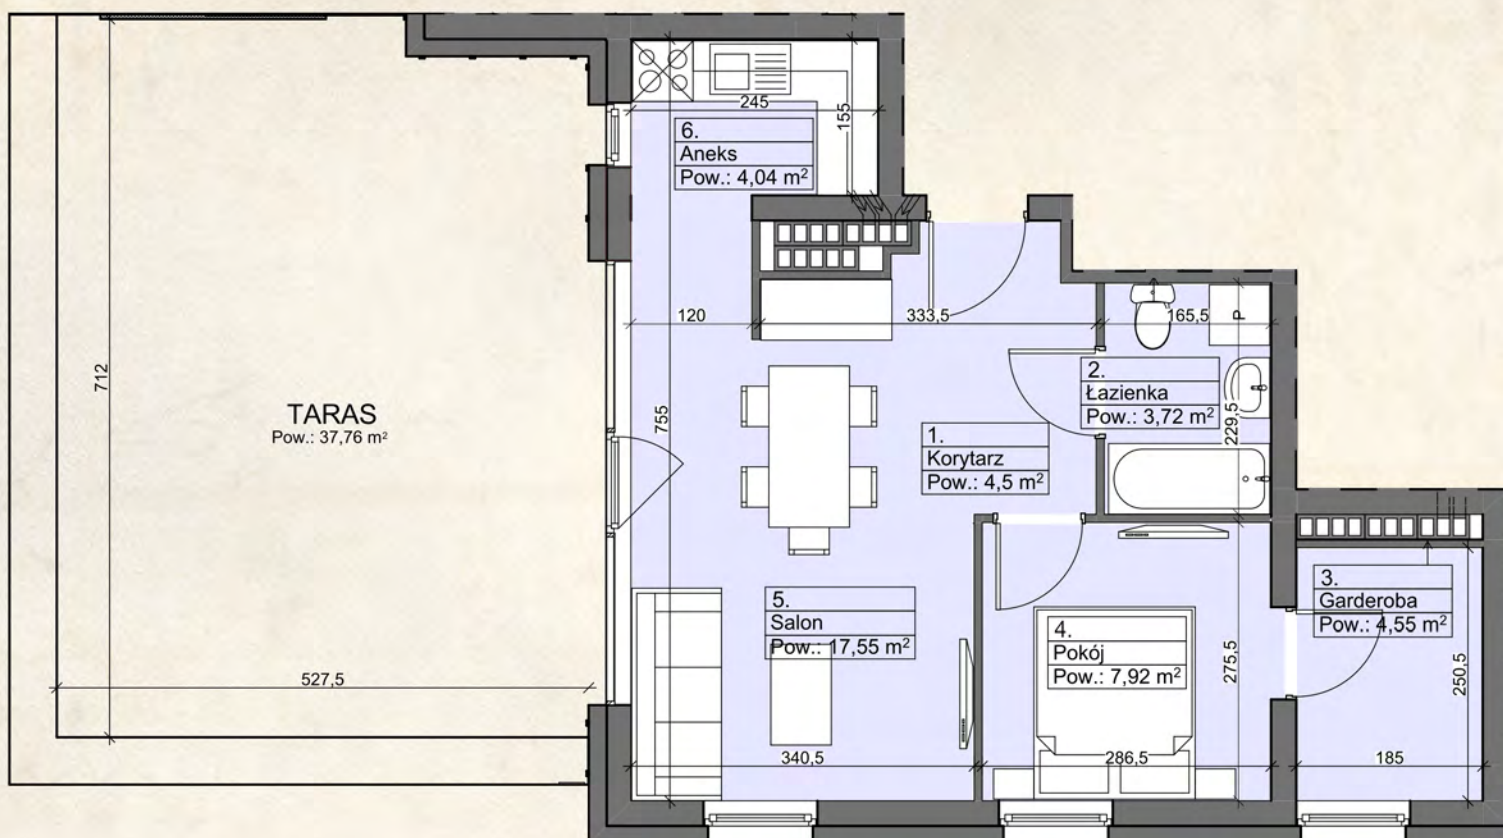

BUDYNEK 28 - V PIĘTRO - MIESZKANIE NR 26

Zestawienie pomieszczeń		
Lp.	Nazwa	Pow.
1.	Korytarz	4,50 m ²
2.	Łazienka	3,72 m ²
3.	Garderoba	4,55 m ²
4.	Pokój	7,92 m ²
5.	Salon	17,55 m ²
6.	Aneks	4,04 m ²
Razem		42,28 m²
Taras		37,76 m ²

BIURO SPRZEDAŻY MIESZKAŃ

Archi-Tec Projekty

ul. Wojska Polskiego 31 B

87-700 Aleksandrów Kujawski

www.osiedlestaracegielnia.com.pl

tel.kom. 796-227-806